


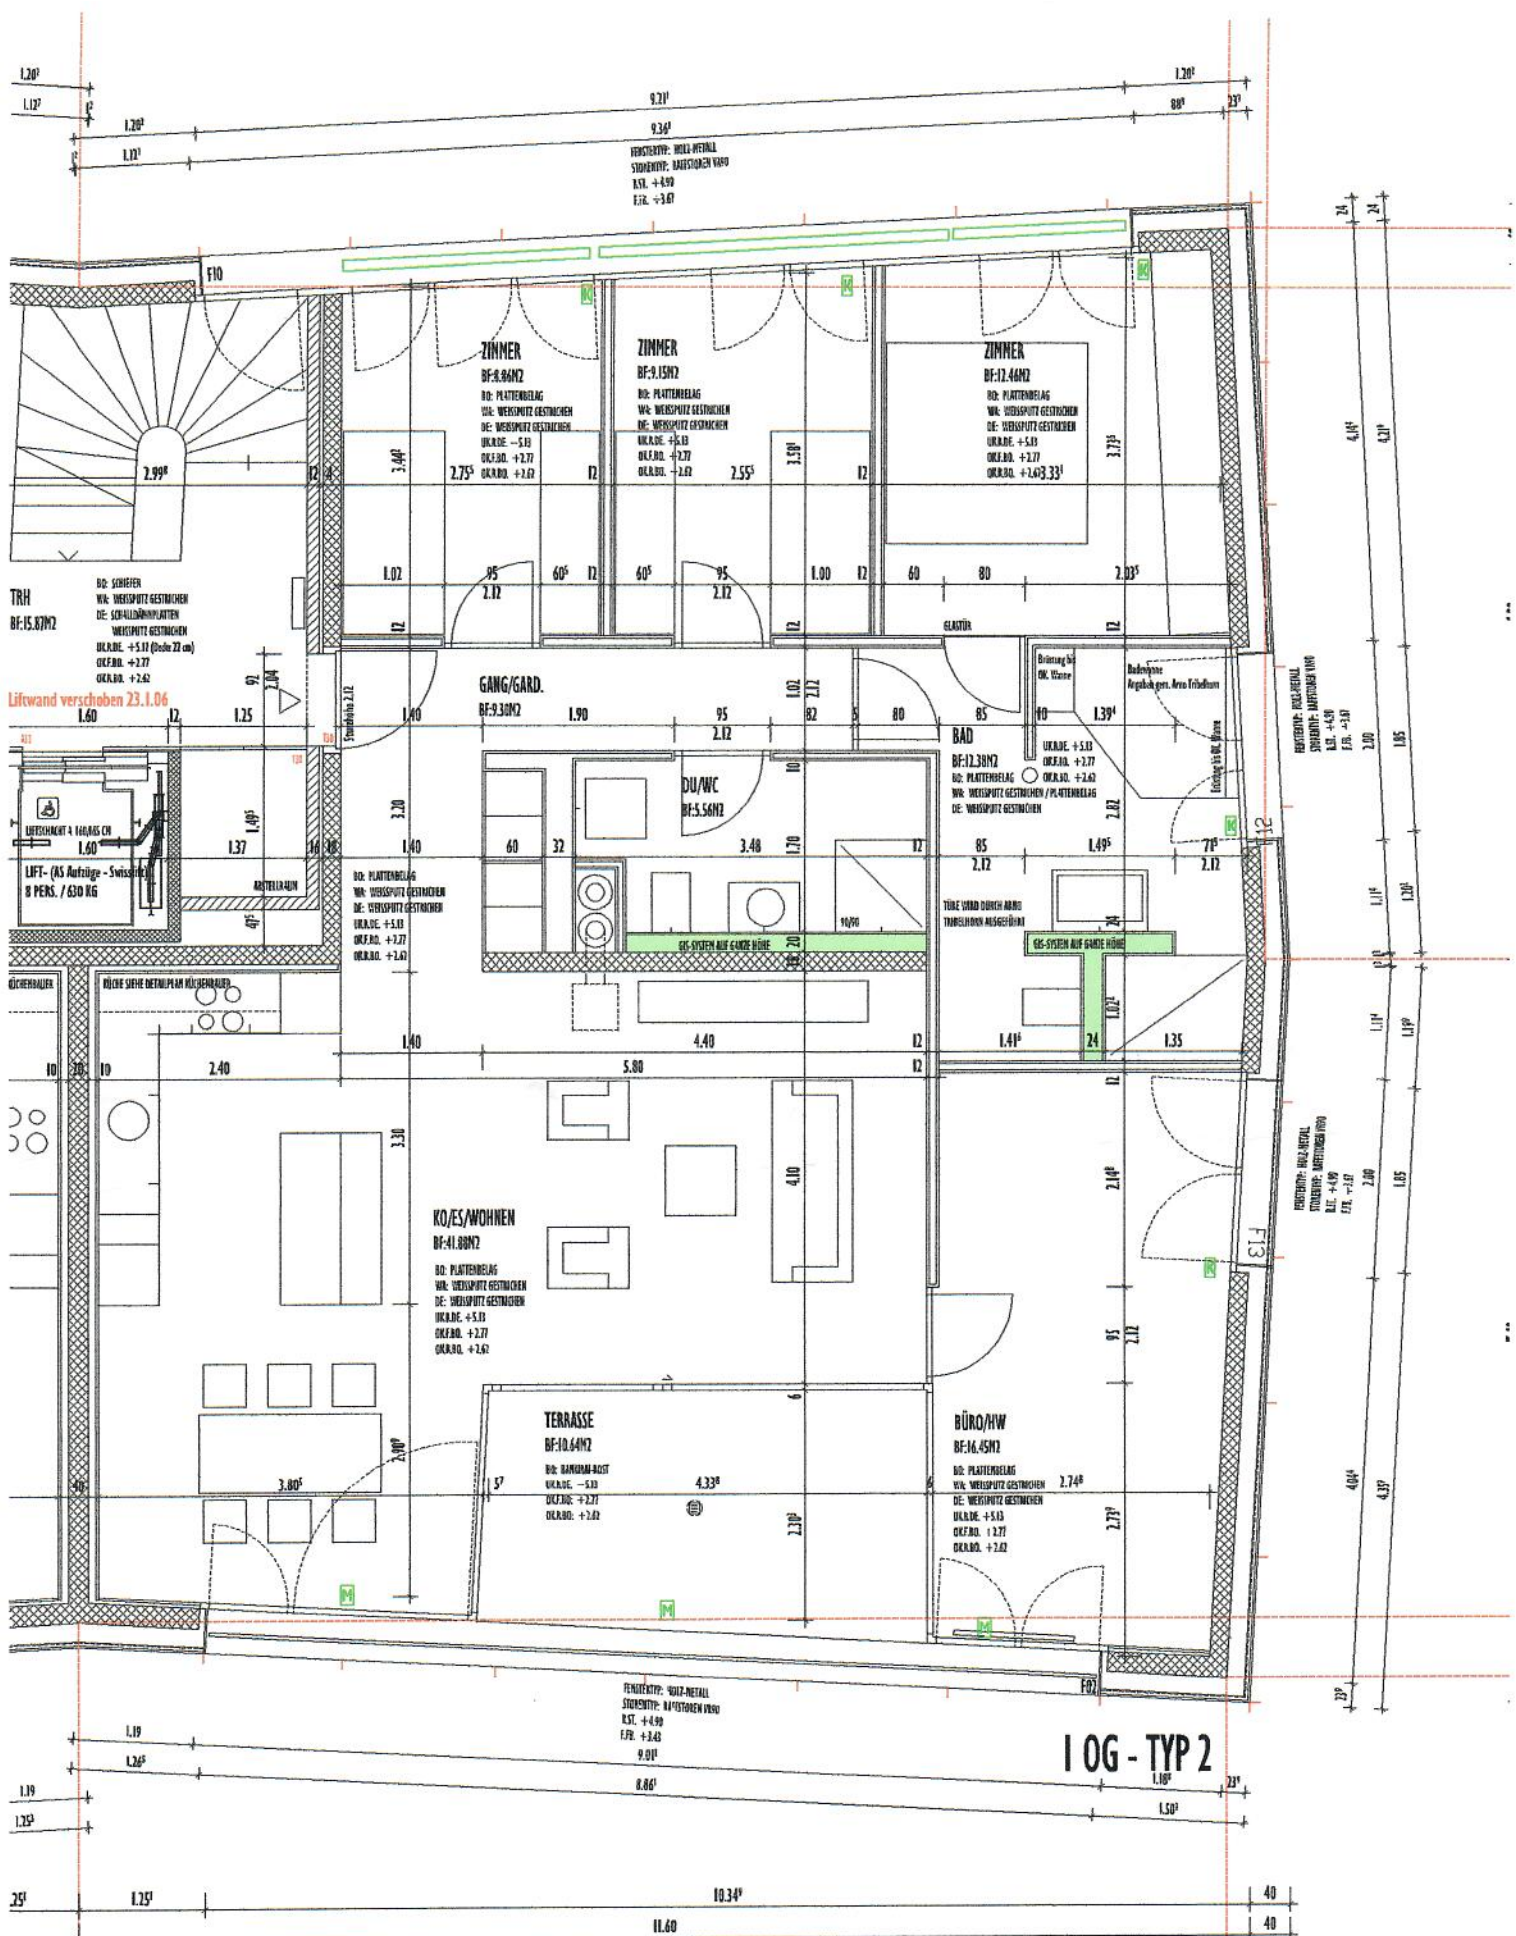

PROJEKT: Wohnüberbauung Stadel, Balzers

Genehmigt: Balzers, den..... Bauherr: Cinzia Venturo.....

DATUM 12.04.2016

haus a Wohnung 1.4 Typ 2

architektengemeinschaft . adrian christen gwerbestrasse 3, balzers - ivan cagegn benderstrasse 33, schaan