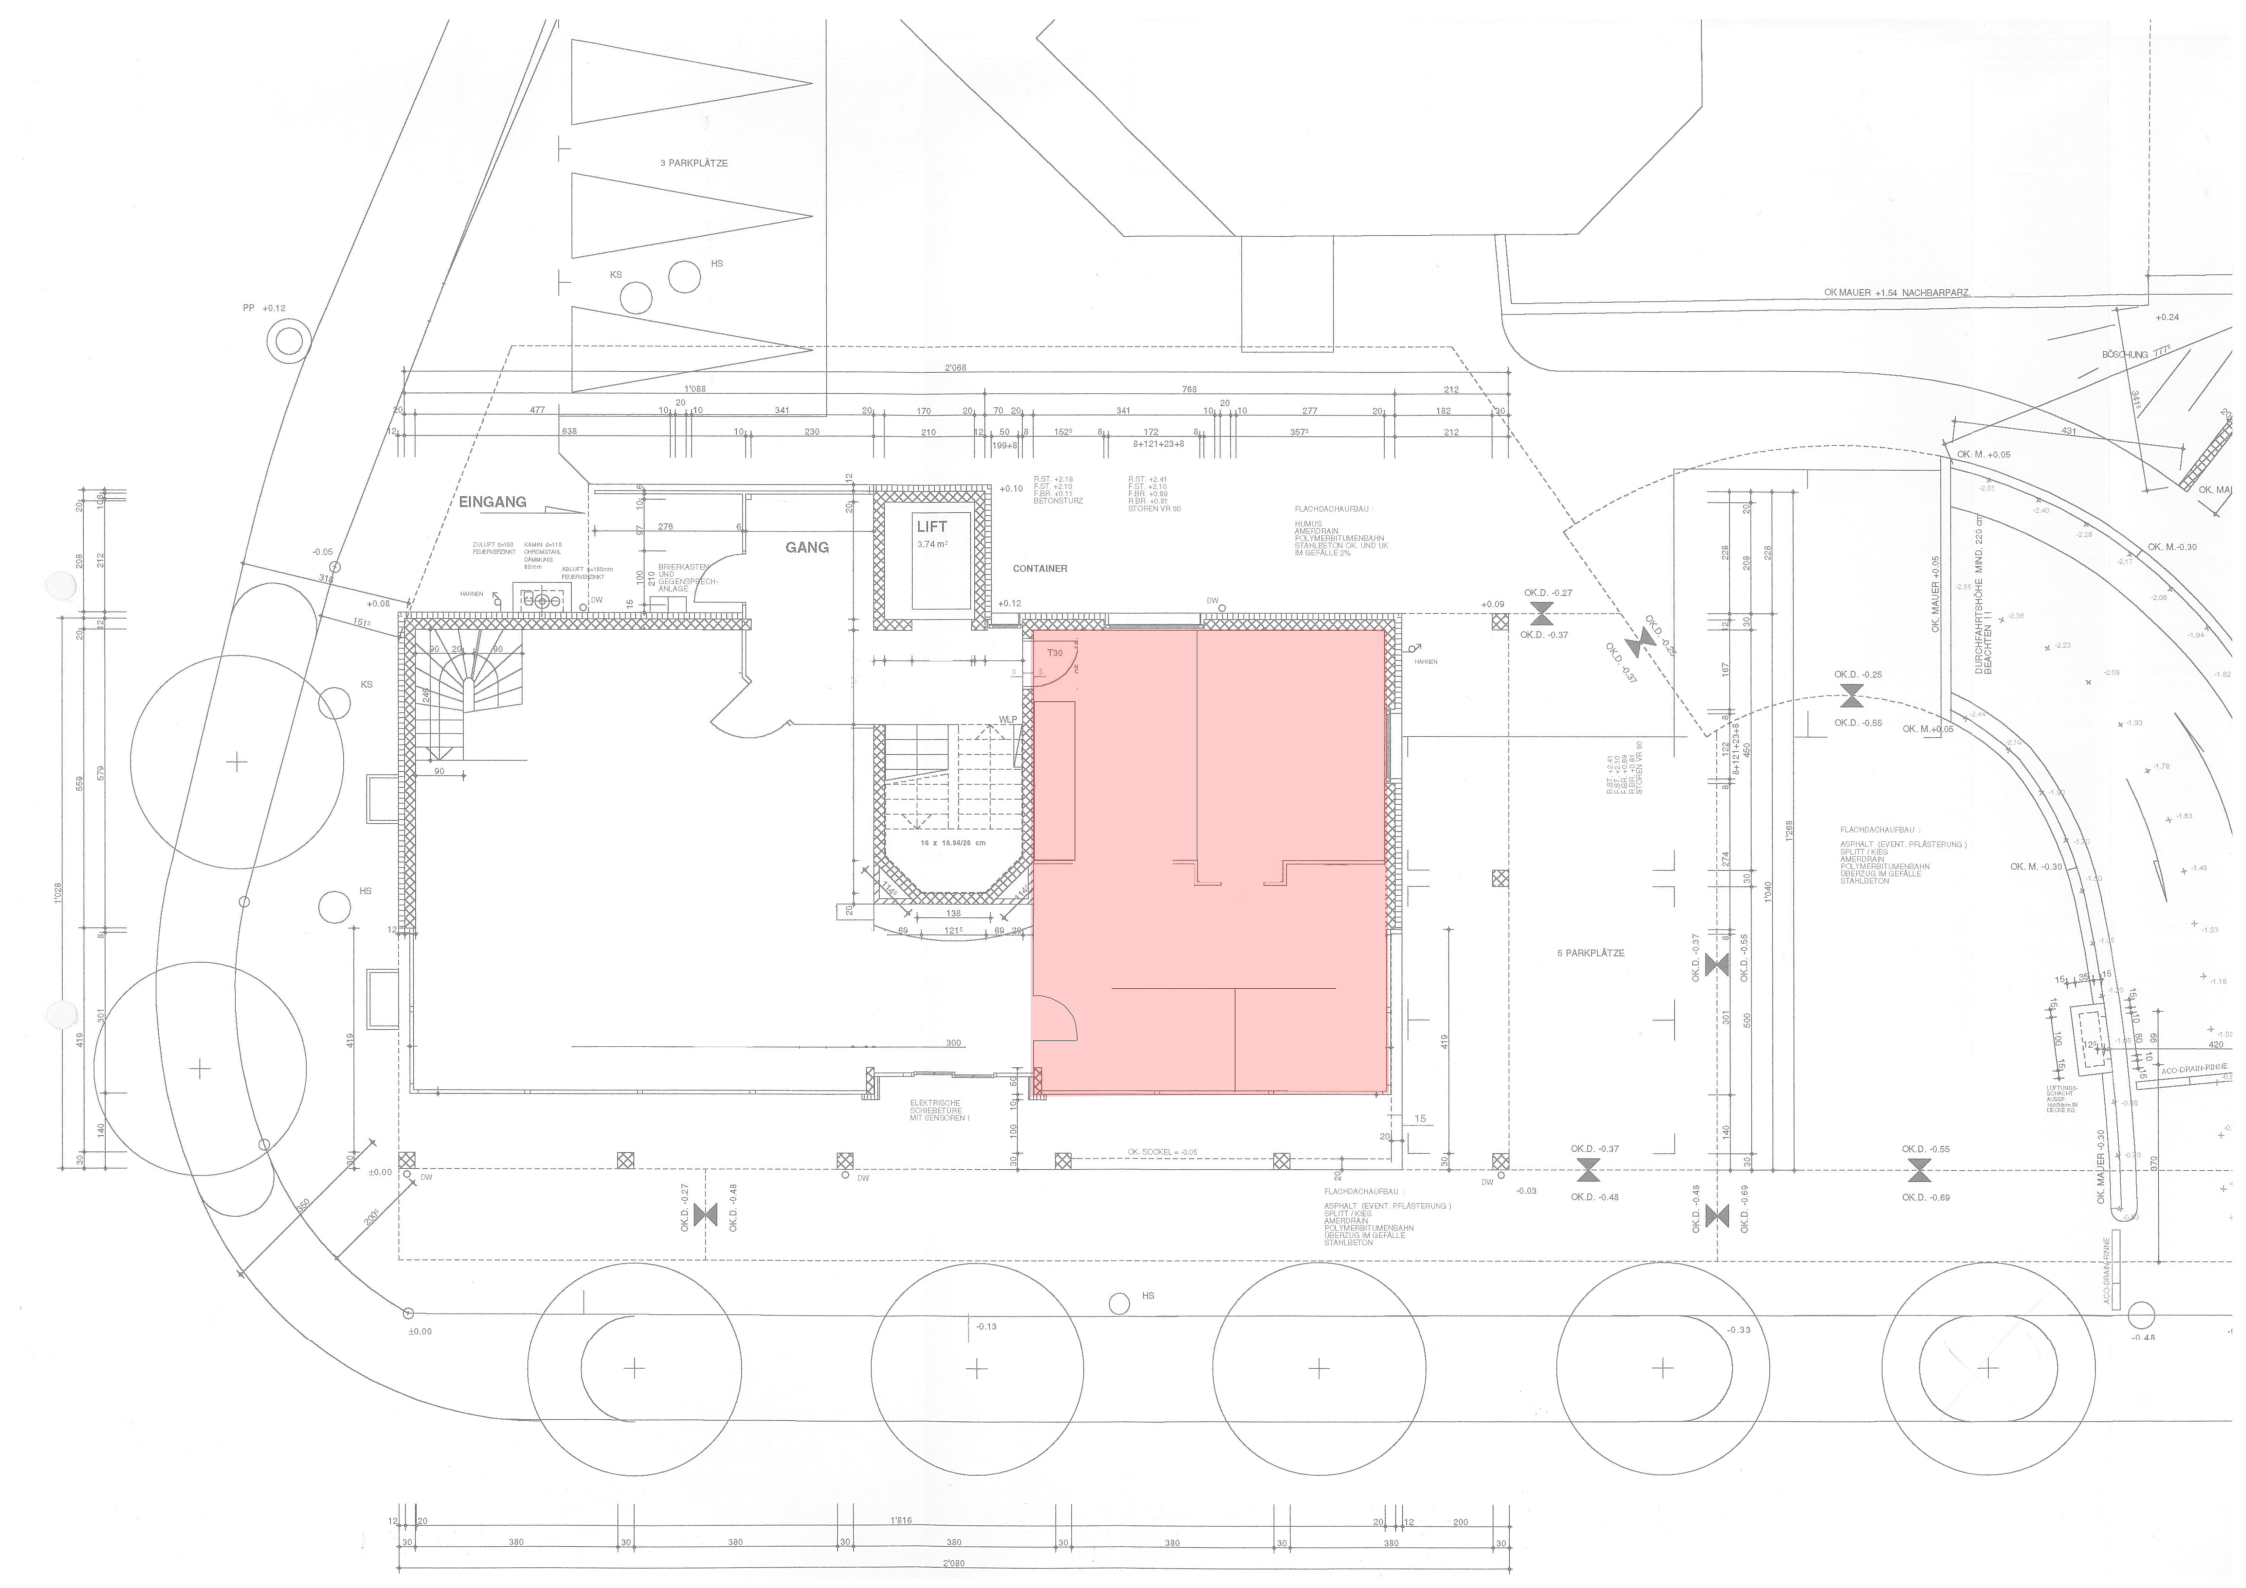

3 PARKPLÄTZE
EINGANG
GANG
LIFT
3.74 m²
CONTAINER
T30
16 x 18.94/28 cm
5 PARKPLÄTZE
OK MAUER +1.54 NACHBARPARZ.
BÖSCHUNG
DURCHFAHRTSHÖHE MIND. 220 cm BEACHTEN !!
FLACHDACHAUFBAU :
HUMUS
AMERDRAIN
POLYMERBITUMENBAHN
STAHLBETON OK. UND UK.
IM GEFÄLLE 2%
FLACHDACHAUFBAU :
ASPHALT (EVENT. PFLÄSTERUNG )
SPLITT / KIES
AMERDRAIN
POLYMERBITUMENBAHN
ÜBERZUG IM GEFÄLLE
STAHLBETON
ELEKTRISCHE SCHIEBETÜRE MIT SENSOREN !
OK. SOCKEL = -0.05
ACO-DRAIN-RINNE
OK. MAUER -0.30
OK. M. -0.30
OK. M. +0.05
OK.D. -0.27
OK.D. -0.37
OK.D. -0.48
OK.D. -0.55
OK.D. -0.69
OK.D. -0.25
OK.D. -0.55
OK.D. -0.37
OK.D. -0.48
OK.D. -0.48
OK.D. -0.69
OK.D. -0.27
OK.D. -0.48
PP +0.12
KS
HS
DW
2'068
1'088
768
212
1'028
1'040
1'268
1'816
2'080