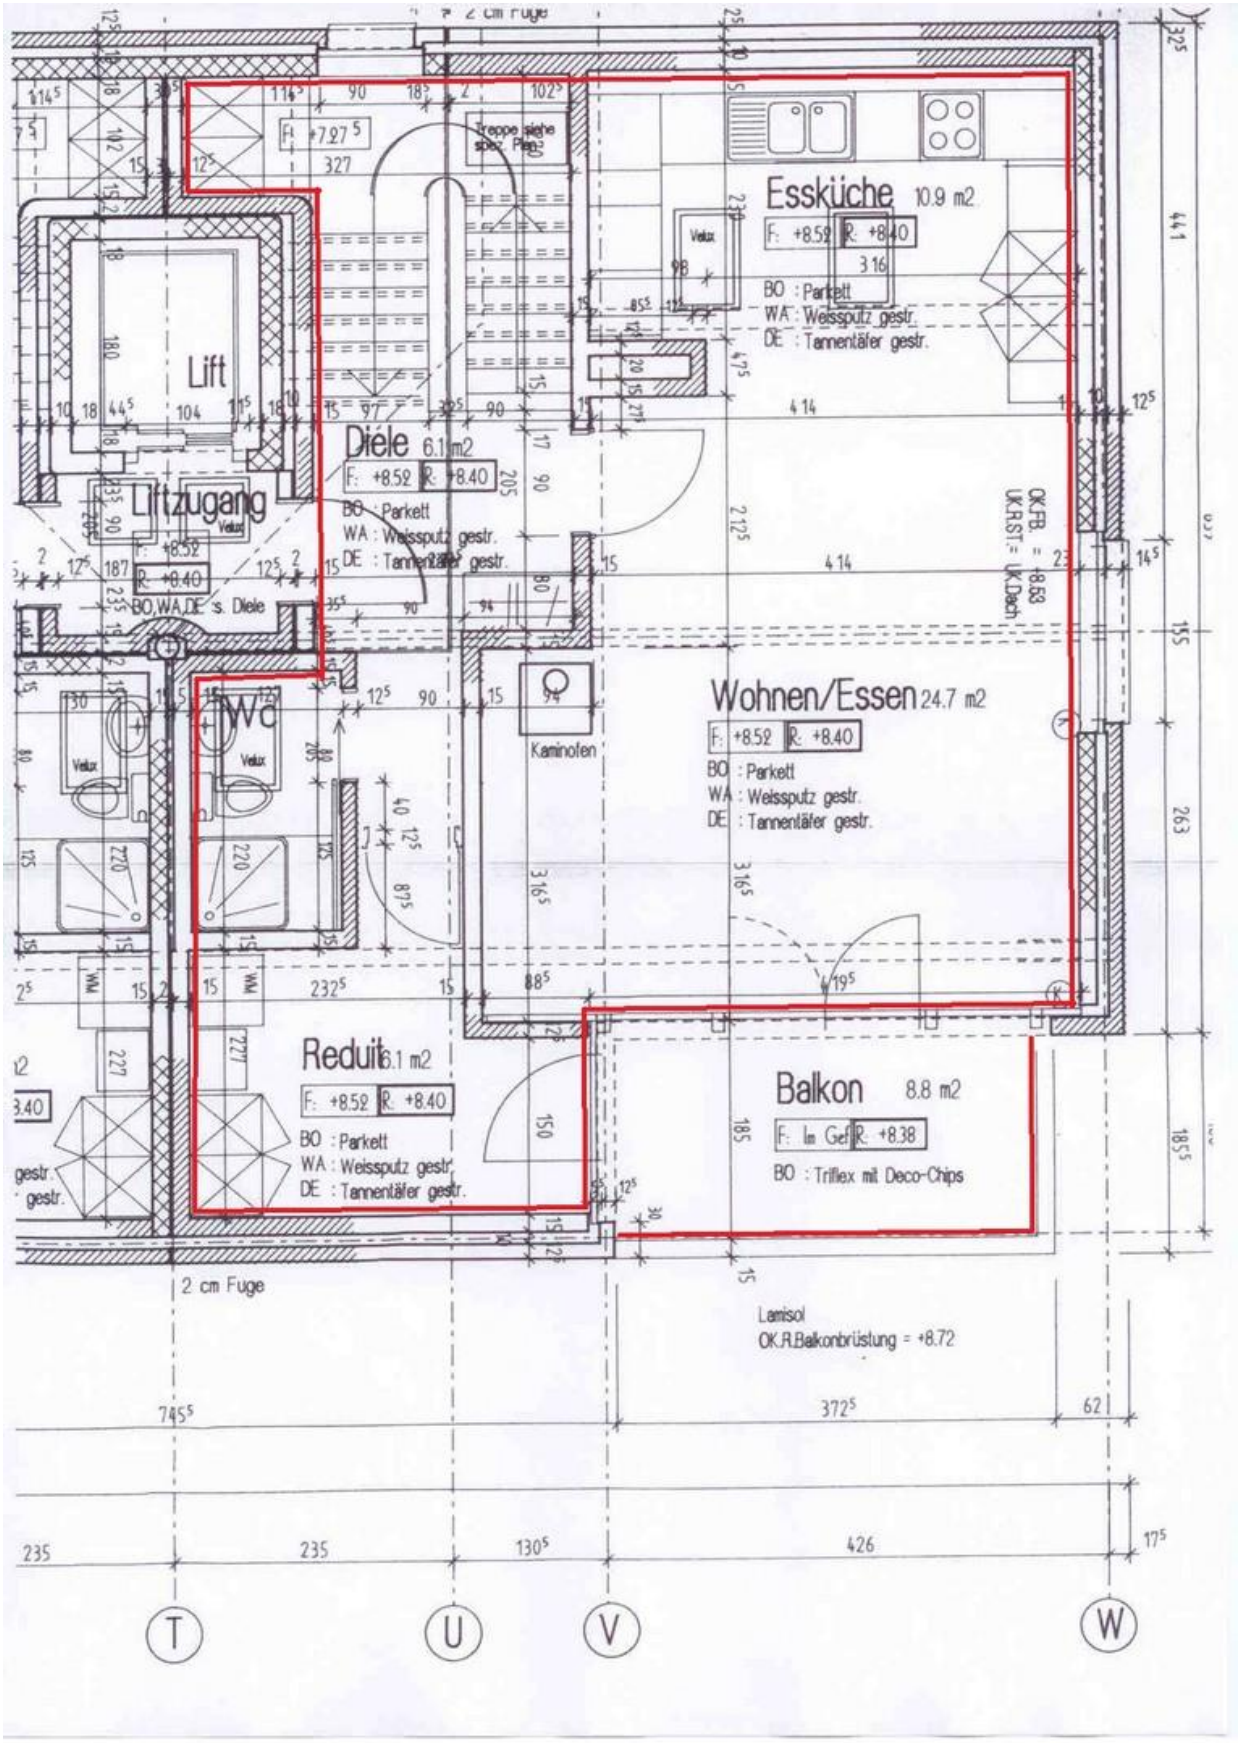
Essküche 10.9 m2
F: +8.52 R: +8.40
BO : Parkett
WA : Weissputz gestr.
DE : Tannentäfer gestr.
Lift
Diele 6.1 m2
F: +8.52 R: +8.40
BO : Parkett
WA : Weissputz gestr.
DE : Tannentäfer gestr.
Liftzugang
BO,WA,DE s. Diele
WC
Kaminofen
Wohnen/Essen 24.7 m2
F: +8.52 R: +8.40
BO : Parkett
WA : Weissputz gestr.
DE : Tannentäfer gestr.
Reduit 6.1 m2
F: +8.52 R: +8.40
BO : Parkett
WA : Weissputz gestr.
DE : Tannentäfer gestr.
Balkon 8.8 m2
F: Im Gef. R: +8.38
BO : Triflex mit Deco-Chips
OK.FB. = +8.53
UK.RST = UK.Dach
2 cm Fuge
Lamisol
OK.R.Balkonbrüstung = +8.72
T
U
V
W

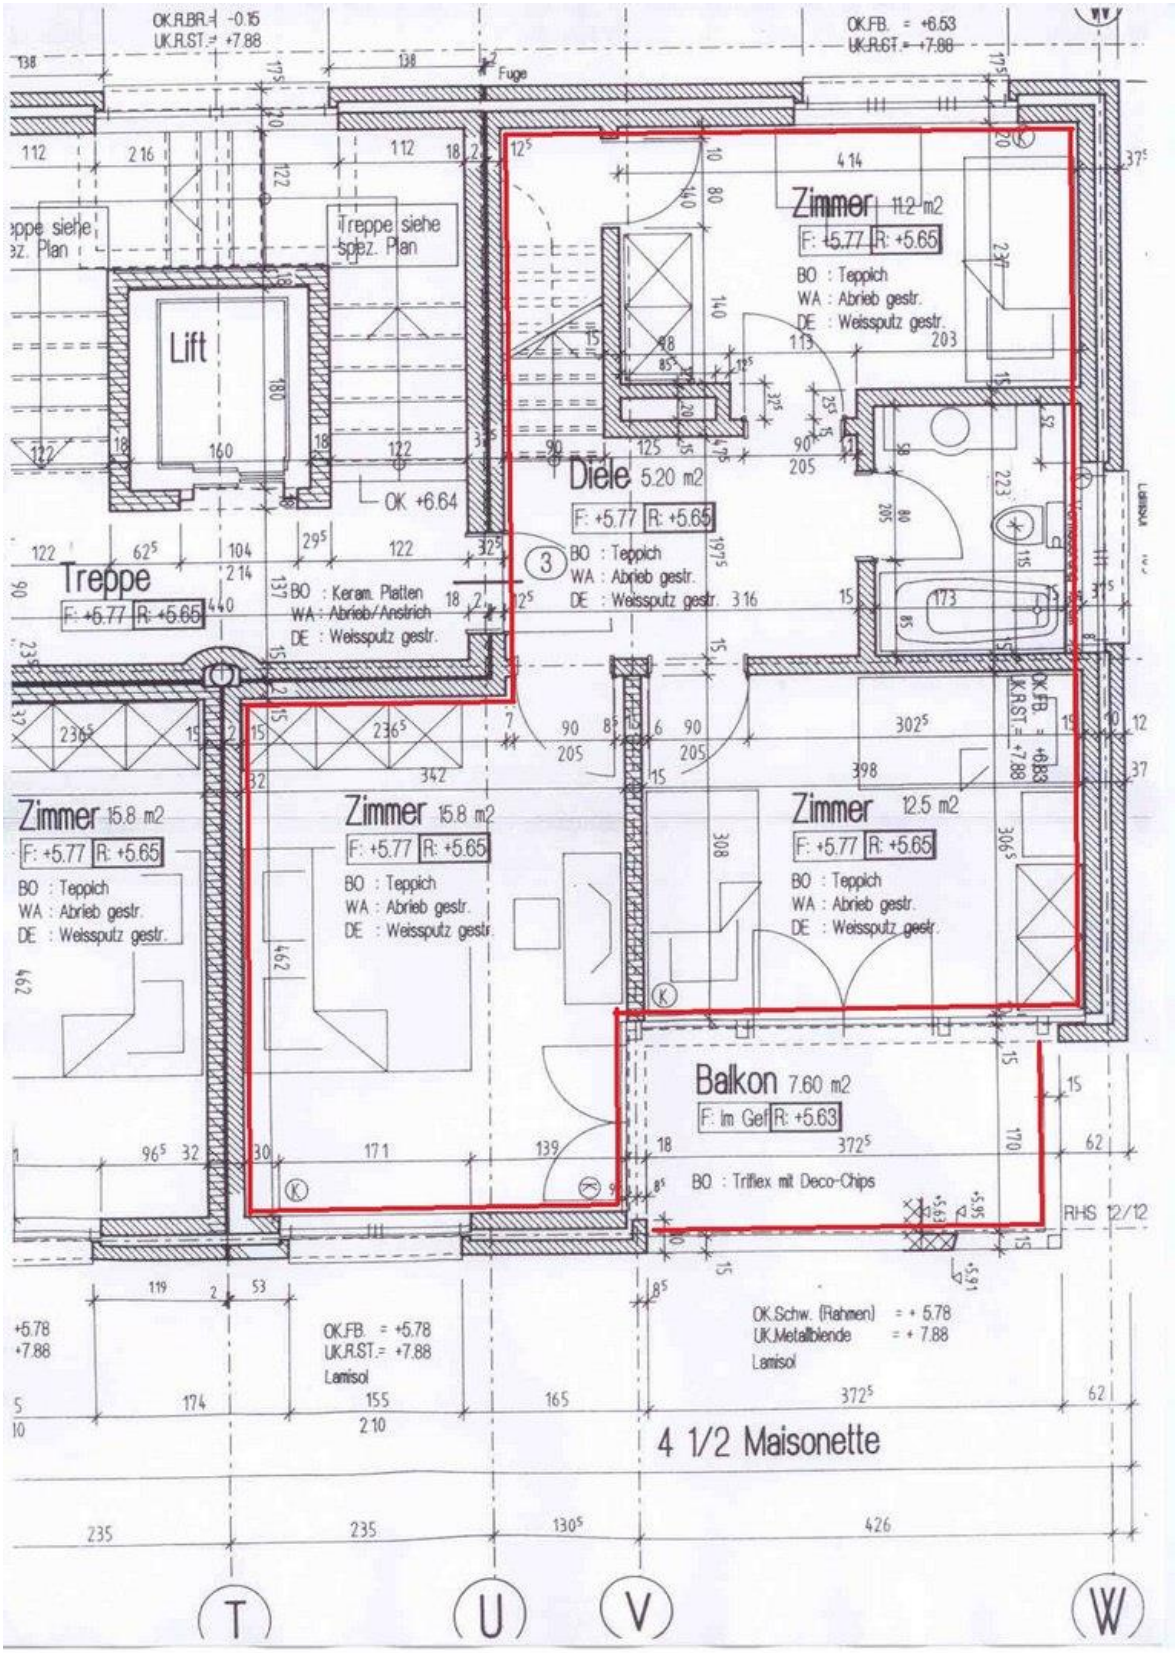
Lift
Treppe siehe spez. Plan
Treppe
F: +5.77 R: +5.65
BO : Keram. Platten
WA : Abrieb/Anstrich
DE : Weissputz gestr.
OK +6.64
Diele 5.20 m2
F: +5.77 R: +5.65
BO : Teppich
WA : Abrieb gestr.
DE : Weissputz gestr.
Zimmer 11.2 m2
F: +5.77 R: +5.65
BO : Teppich
WA : Abrieb gestr.
DE : Weissputz gestr.
Zimmer 15.8 m2
F: +5.77 R: +5.65
BO : Teppich
WA : Abrieb gestr.
DE : Weissputz gestr.
Zimmer 15.8 m2
F: +5.77 R: +5.65
BO : Teppich
WA : Abrieb gestr.
DE : Weissputz gestr.
Zimmer 12.5 m2
F: +5.77 R: +5.65
BO : Teppich
WA : Abrieb gestr.
DE : Weissputz gestr.
Balkon 7.60 m2
F: Im Gef R: +5.63
BO : Triflex mit Deco-Chips
OK.FB. = +6.53
UK.R.ST. = +7.88
OK.FB. = +6.83
UK.R.ST. = +7.88
OK.FB. = +5.78
UK.R.ST. = +7.88
Lamisol
OK.Schw. (Rahmen) = + 5.78
UK.Metallblende = + 7.88
Lamisol
4 1/2 Maisonette
T
U
V
W