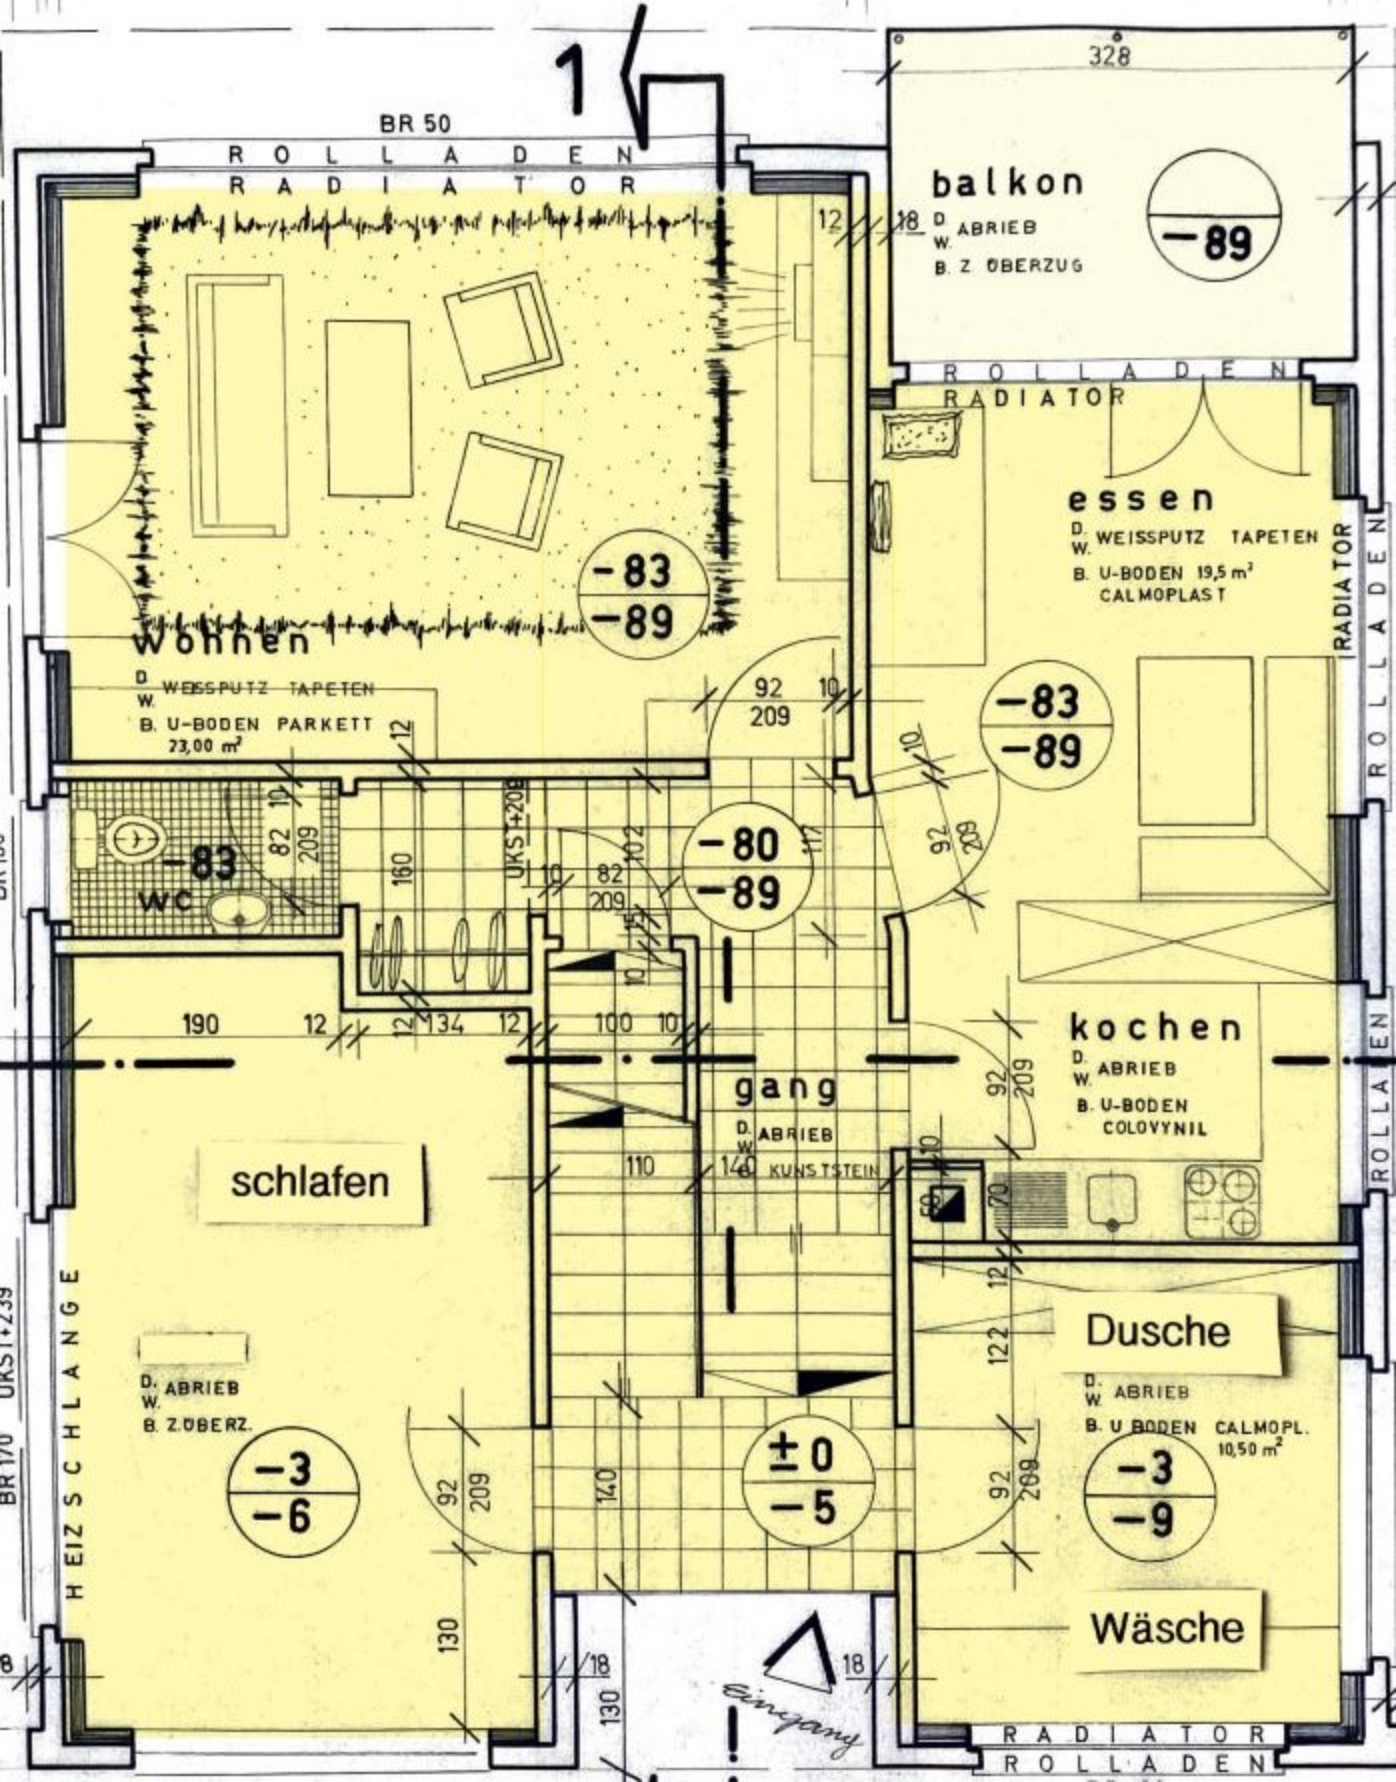
1
BR 50
ROLLADEN
RADIATOR
Wohnen
D. W. WEISSPUTZ TAPETEN
B. U-BODEN PARKETT
23,00 m²
-83
-89
WC
-83
UKST+208
-80
-89
gang
D. W. ABRIEB
KUNSTSTEIN
schlafen
D. W. ABRIEB
B. Z. OBERZ.
-3
-6
±0
-5
HEIZSCHLANGE
UKST+239
BR 170
balkon
D. W. ABRIEB
B. Z. OBERZUG
-89
RADIATOR
ROLLADEN
essen
D. W. WEISSPUTZ TAPETEN
B. U-BODEN 19,5 m²
CALMOPLAST
-83
-89
kochen
D. W. ABRIEB
B. U-BODEN
COLOVYNIL
Dusche
D. W. ABRIEB
B. U BODEN CALMOPL.
10,50 m²
-3
-9
Wäsche
Eingang
RADIATOR
ROLLADEN

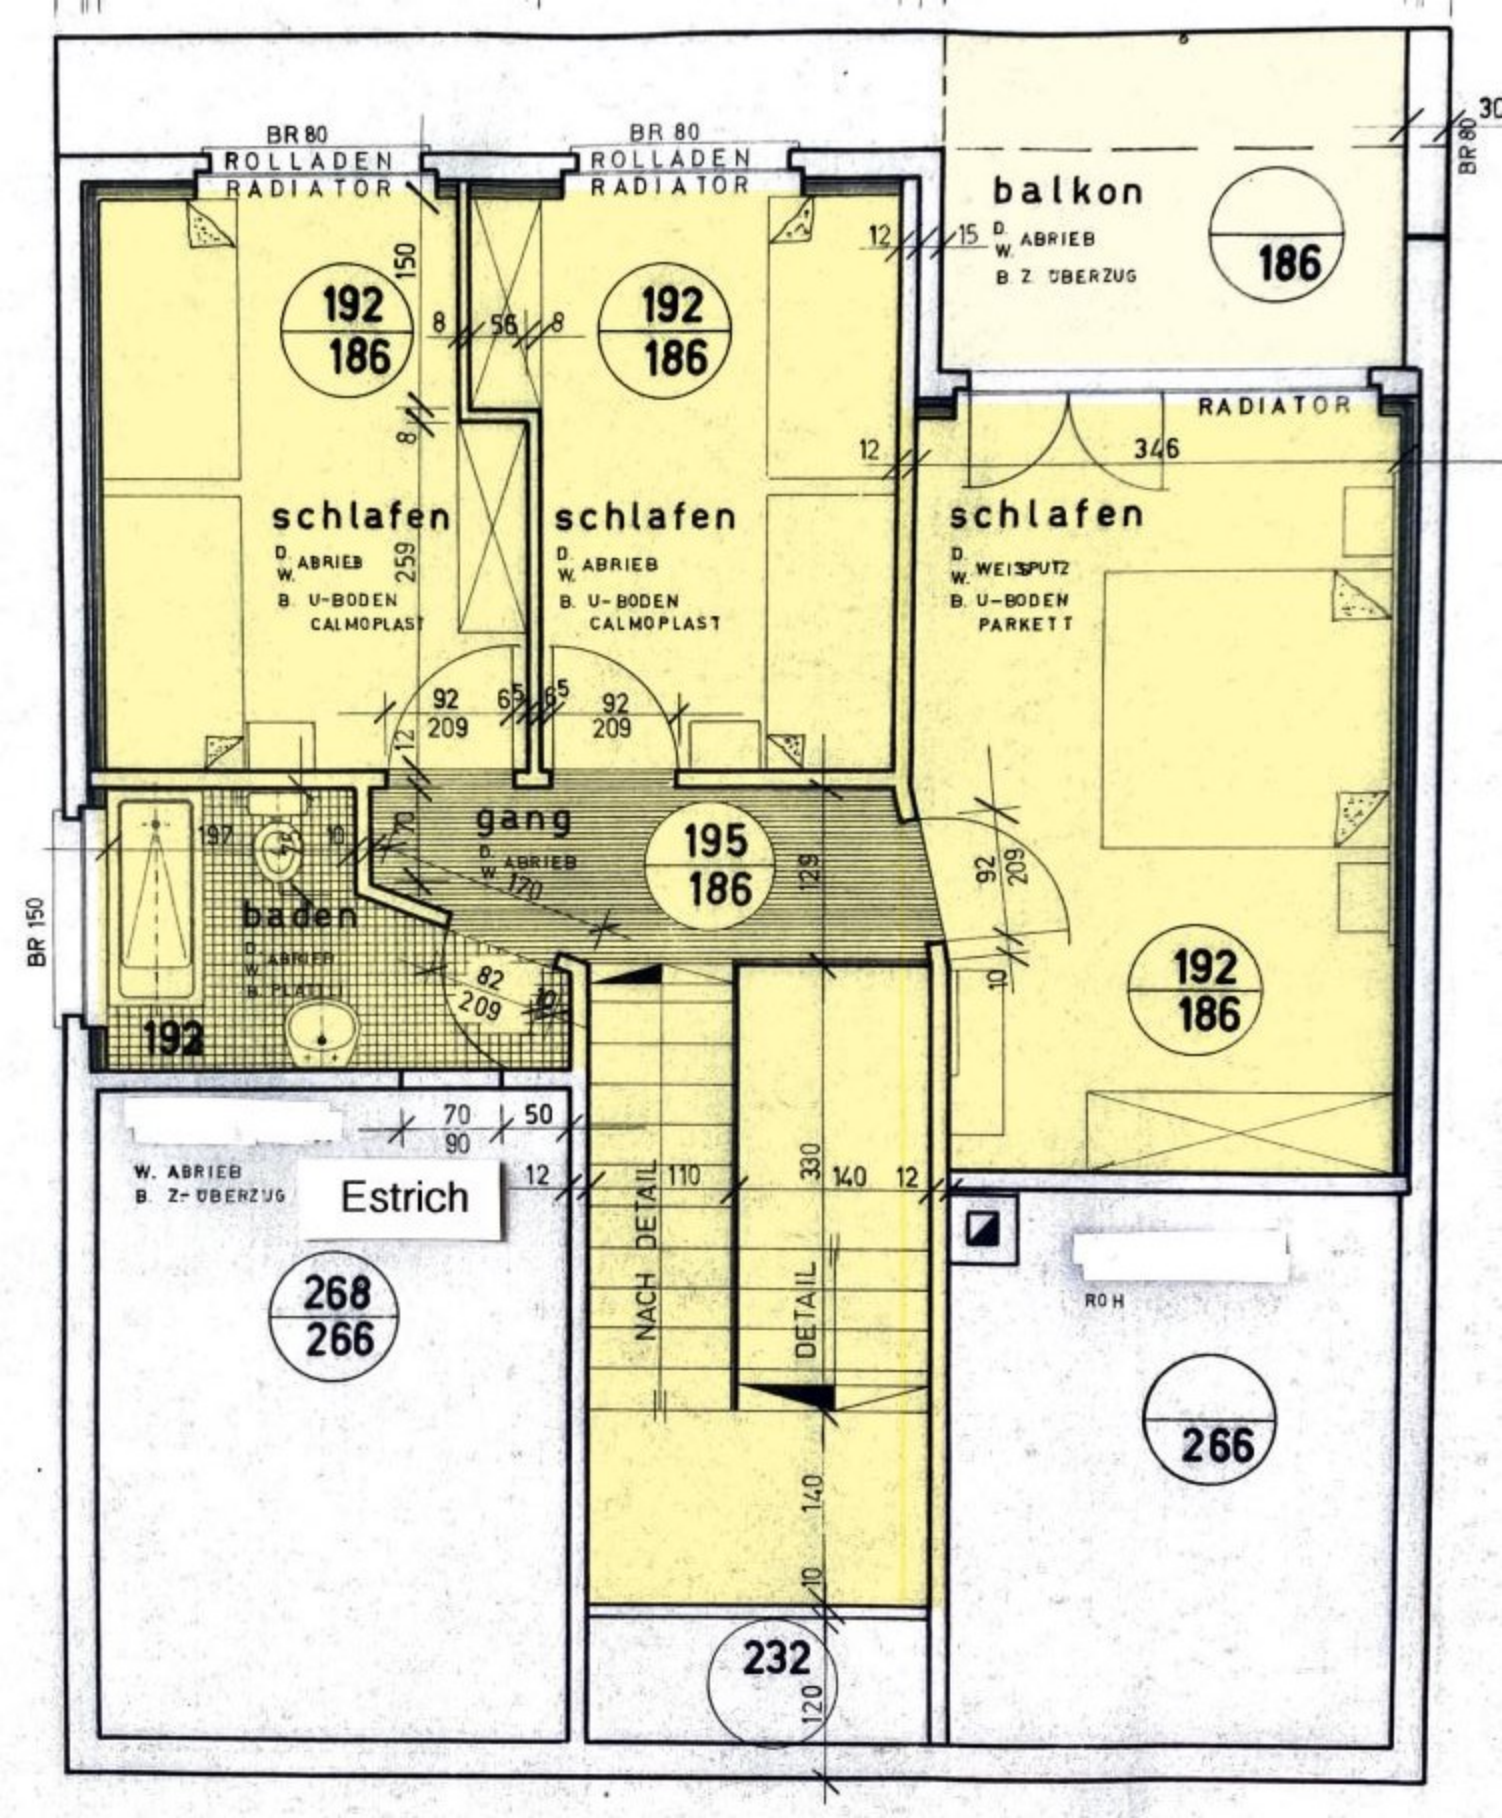
BR 80
ROLLADEN
RADIATOR
BR 80
ROLLADEN
RADIATOR
balkon
D. W. ABRIEB
B. Z. ÜBERZUG
186
192
186
192
186
RADIATOR
schlafen
D. W. ABRIEB
B. U-BODEN
CALMOPLAST
schlafen
D. W. ABRIEB
B. U-BODEN
CALMOPLAST
schlafen
D. W. WEISSPUTZ
B. U-BODEN
PARKETT
gang
D. W. ABRIEB
195
186
baden
D. W. ABRIEB
B. PLATTEN
192
192
186
BR 150
W. ABRIEB
B. Z-ÜBERZUG
Estrich
268
266
NACH DETAIL
DETAIL
ROH
266
232